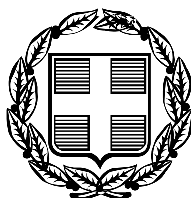


ΕΦΗΜΕΡΙΣ ΤΗΣ ΚΥΒΕΡΝΗΣΕΩΣ

ΤΗΣ ΕΛΛΗΝΙΚΗΣ ΔΗΜΟΚΡΑΤΙΑΣ

ΤΕΥΧΟΣ ΤΕΤΑΡΤΟ **Αρ. Φύλλου 255**

3 Απριλίου 2006

ΠΕΡΙΕΧΟΜΕΝΑ

ΑΠΟΦΑΣΕΙΣ

Κήρυξη ως αναδασωτέας έκτασης εμβαδού Ε1 135,35 τ.μ., Ε2 727,60 τ.μ., Ε3 149,29 τ.μ., και Ε4 443,98 τ.μ. στη θέση «Δημητράκια - Αραχτή» Δημοτικού Διαμερίσματος Αγ. Νικολάου του Δήμου Σιθωνίας 1

Επικύρωση έκθεσης καθορισμού ορίων Αιγιαλού και Παραλίας στην περιοχή «Λυγγίνος», Δήμου Πάτμου, Νήσου Πάτμου, Νομού Δωδεκανήσου 2

ΑΠΟΦΑΣΕΙΣ

Αριθ. 1138 (1)

Κήρυξη ως αναδασωτέας έκτασης εμβαδού Ε1 135,35 τ.μ., Ε2 727,60 τ.μ., Ε3 149,29 τ.μ., και Ε4 443,98 τ.μ. στη θέση «Δημητράκια - Αραχτή» Δημοτικού Διαμερίσματος Αγ. Νικολάου του Δήμου Σιθωνίας.

Ο ΓΕΝΙΚΟΣ ΓΡΑΜΜΑΤΕΑΣ ΠΕΡΙΦΕΡΕΙΑΣ
ΚΕΝΤΡΙΚΗΣ ΜΑΚΕΔΟΝΙΑΣ

Έχοντας υπόψη:

1. Τις διατάξεις του άρθρου 117 παρ. 3 του Συντάγματος της χώρας

2. Τις Διατάξεις του ν. 998/1979 «Περί Προστασίας Δασών κ.λ.π. και ειδικότερα

Ι. Του άρθρου 41 παρ. 1

ΙΙ. Του άρθρου 38.

3. Τις Διαταγές του Υπουργείου Γεωργίας:

Ι. 160417/1180/8.7.1970

ΙΙ. 182447/3049/24.9.1980.

4. Την υπ' αριθμό 989/2.3.2006 Πρόταση του Δασαρχείου Πολυγύρου.

5. Τις Διατάξεις του άρθρου 1 παρ. 2 του ν. 2503/1997 «Μεταβίβαση αρμοδιοτήτων στον Γενικό Γραμματέα Περιφέρειας».

6. Την υπ' αριθμό 5631/11.8.2000 απόφαση Γενικού Γραμματέα Περιφέρειας Κεντρικής Μακεδονίας «Κατανομή αρμοδιοτήτων στους προϊσταμένους των Δασικών Υπηρεσιών», αποφασίζουμε:

Κηρύσσουμε ως αναδασωτέα έκταση συνολικού εμβαδού χιλίων τετρακοσίων πενήντα έξι και είκοσι δύο (1.456,22) τ.μ. στη θέση «Δημητράκια - Αραχτή» Δημοτικού Διαμερίσματος Αγ. Νικολάου του Δήμου Σιθωνίας Ν. Χαλκιδικής με σκοπό την προστασία και την αναδάσωση με φυσική αναγέννηση της έκτασης που εκχερσώθηκε παράνομα.

Η έκταση Ε1 με στοιχεία Α,Β,Γ,Δ,Ε,Ζ,Η,Α εμβαδού 135,35 τ.μ. συνορεύει:

Βόρεια: Με δασική έκταση

Νότια: Με φερόμενη ιδιοκτησία ιδίου και δασική έκταση

Ανατολικά: Με φερόμενη ιδιοκτησία ιδίου και δασική έκταση

Δυτικά: Με δασική έκταση.

Η έκταση Ε2 με στοιχεία Θ,Ι,Κ.,.Ξ,Ο,ζ,η,θ,ι,Θ εμβαδού 727,60 τ.μ. συνορεύει:

Βόρεια: Με δασική έκταση και φερόμενη ιδιοκτησία ιδίου

Νότια: Με δασική έκταση

Ανατολικά: Με δασική έκταση και πέραν αυτής με φερόμενη ιδιοκτησία ιδίου

Δυτικά: Με δασική έκταση.

Η έκταση Ε3 με στοιχεία Ο,Π,Ρ,Ψ,Ω,α,β,γ,δ,ε,ζ,Ο εμβαδού 149,29 τ.μ. συνορεύει:

Βόρεια: Με δασική έκταση και φερόμενη ιδιοκτησία ιδίου

Νότια: Με δασική έκταση

Ανατολικά: Με δασική έκταση

Δυτικά: Με δασική έκταση.

Η έκταση Ε4 με στοιχεία Ρ,Σ,Τ,Υ,Φ,Χ,Ψ,Ρ εμβαδού 443,98 τ.μ. συνορεύει:

Βόρεια: Με δασική έκταση και φερόμενη ιδιοκτησία ιδίου

Νότια: Με δασική έκταση

Ανατολικά: Με δασική έκταση

Δυτικά: Με δασική έκταση.


Όπως φαίνεται στο συνημμένο διάγραμμα που αποτελεί αναπόσπαστο μέρος της απόφασης αυτής.

Η απόφαση αυτή να δημοσιευθεί στην Εφημερίδα της Κυβερνήσεως.


Πολύγυρος, 8 Μαρτίου 2006

Με εντολή Γενικού Γραμματέα Περιφέρειας
Ο Διευθυντής Δασών
ΕΛΕΥΘΕΡΙΟΣ ΠΙΤΣΟΚΟΣ

ΤΟΠΟΓΡΑΦΙΚΟ ΔΙΑΓΡΑΜΜΑ ΕΚΤΑΣΕΩΝ ΣΥΝΟΛΙΚΟΥ ΕΜΒΑΔΟΥ **1456,22 τ.μ.** ΠΟΥ ΕΚΧΕΡΣΩΘΗΚΑΝ ΠΑΡΑΝΟΜΑ

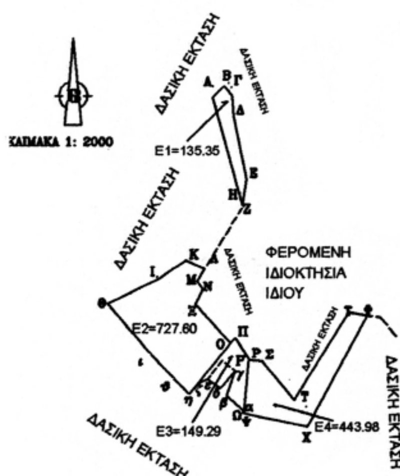

ΣΗΜΕΙΑ	ΠΙΝΑΚΑΣ ΣΥΝΤΕΤΑΓΜΕΝΩΝ	
α/α	Χ	Ψ
Α	-18884. 39	-2621. 15
Β	-18880. 82	-2617. 64
Γ	-18878. 44	-2620. 66
Δ	-18878. 00	-2627. 00
Ε	-18874. 00	-2646. 00
Ζ	-18875. 30	-2654. 03
Η	-18875. 65	-2652. 78
Θ	-18915. 90	-2683. 84
Ι	-18900. 68	-2676. 27
Κ	-18892. 37	-2670. 71
Λ	-18886. 74	-2673. 25
Μ	-18889. 02	-2676. 95
Ν	-18887. 25	-2679. 49
Ξ	-18889. 46	-2683. 97
Ο	-18878. 84	-2695. 94
Π	-18877. 28	-2694. 34
Ρ	-18873. 00	-2701. 00
Ρ'	-18873. 00	-2701. 00
Σ	-18869. 11	-2701. 28
Τ	-18859. 38	-2713. 14
Υ	-18842. 79	-2686. 49
Φ	-18837. 13	-2687. 36
Χ	-18855. 25	-2721. 35
Ψ	-18874. 82	-2717. 22
Ω	-18875. 10	-2717. 13
α	-18874. 77	-2716. 48
β	-18879. 94	-2711. 87
γ	-18877. 26	-2704. 35
δ	-18881. 78	-2709. 63
ε	-18885. 67	-2706. 88
ζ	-18888. 66	-2708. 15
η	-18891. 37	-2711. 53
θ	-18896. 01	-2706. 54
ι	-18902. 96	-2699. 09

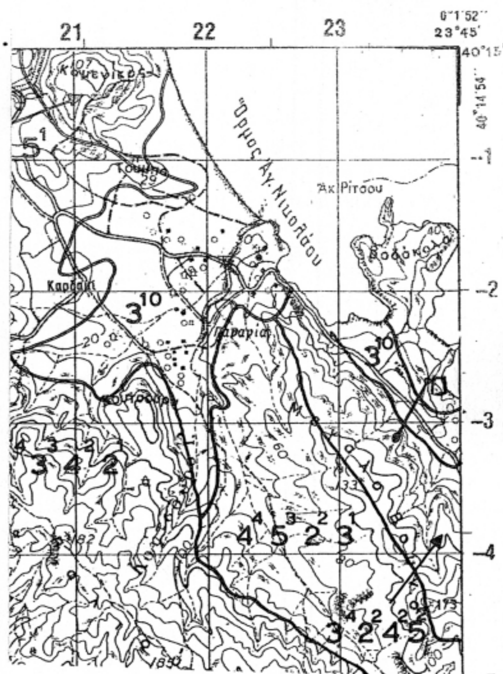

ΚΛΙΜΑΚΑ 1:2000

ΚΛΙΜΑΚΑ 1:50.000

ΑΠΟΣΠΑΣΜΑ ΧΑΡΤΗ

Περιοχής "Δημητράκια-Αραχτή" Αγ.Νικολάου στο οποίο φαίνεται η δασική έκταση συνολικού εμβαδού 1456,22 τ.μ.

Γεωργ. Μήκος 23° 44΄ 50΄΄
Γεωργ. Πλάτος 40° 13΄ 35΄΄

ΕΘΝΙΚΟ ΤΥΠΟΓΡΑΦΕΙΟ
Για τεχνικούς λόγους στο σχεδιάγραμμα έγινε σμίκρυνση κατά ποσοστό **87%**

ΥΠΟΜΝΗΜΑ

- Δασική έκταση που εκχερσώθηκε παράνομα
- Επαρχιακό οδικό δίκτυο
- Ρέμα

Πολύγυρος 15-9-2005
Ο Συντάξας Δασολόγος

Παπαδόπουλος Σταύρος
Δασολόγος Α΄

ΘΕΩΡΗΘΗΚΕ
Ο Δασάρχης Πολυγύρου

[illegible]
Δασολόγος με βαθμό Α'

Ο Δ/ντης Δασών

Πιτσόκος Ελευθέριος
Δασολόγος με βαθμό Α'

Αριθ. 3265 (2)

Επικύρωση έκθεσης καθορισμού ορίων Αιγιαλού και Παραλίας στην περιοχή «Λυγγίνος», Δήμου Πάτμου, Νήσου Πάτμου, Νομού Δωδεκανήσου.

Ο ΓΕΝΙΚΟΣ ΓΡΑΜΜΑΤΕΑΣ ΠΕΡΙΦΕΡΕΙΑΣ ΝΟΤΙΟΥ ΑΙΓΑΙΟΥ

Έχοντας υπόψη:

1. Τις διατάξεις του ν. 3200/1955 «περί διοικητικής αποκεντρώσεως» όπως αυτές τροποποιήθηκαν και ισχύουν σήμερα με τα ν.δ. 532/1970, β.δ. 704/1970, β.δ. 192/1972, π.δ. 347/1986, ν. 2026/1992 και π.δ. 97/1993.

2. Τις διατάξεις των άρθρων 3 και 34 του ν.2971/2001 (ΦΕΚ 285/τ.Α΄/19.12.2001) «Αιγιαλός, παραλία και άλλες διατάξεις».

3. Τις διατάξεις του κ.δ. 132/1929 «περί Κτηματολογικού Κανονισμού Δωδεκανήσου» που διατηρήθηκε σε ισχύ με το άρθρο 8 ν. 510/1947.

4. Τις διατάξεις των άρθρων 1 μέχρι και 7 του α.ν. 2344/1940 «περί αιγιαλού και παραλίας» όπως έχουν τροποποιηθεί και συμπληρωθεί μεταγενέστερα με τις διατάξεις: α) του άρθρου 13 του ν. 1078/1980 και

β) του άρθρου 23 του ν. 1337/1983.

5. Τις διατάξεις του ν.δ. 439/1970 «περί συμπληρώσεως των διατάξεων περί αιγιαλού».

6. Τις διατάξεις του άρθρου 20 ν. 719/1977 «περί τρόπου σύνταξης τοπογραφικών - υψομετρικών διαγραμμάτων από ιδιώτες μηχανικούς κ.λπ.»

7. Τις διατάξεις του άρθρου 100 του π.δ. 284/1988, όπως τροποποιήθηκε και ισχύει σήμερα.

8. Το υπ' αριθμό Δ3090/646/1976 έγγραφο του Υπουργείου Οικονομικών «περί του στη Δωδεκάνησο ορίου αιγιαλού» σε συνδυασμό με τις υπ' αριθμό 325/1971 και 203/1971 γνωμοδοτήσεις του Ν.Σ.Κ.

9. Την υπ' αριθμό 18984/22.9.2004 απόφαση του Γενικού Γραμματέα Περιφέρειας Νοτίου Αιγαίου, με την οποία καθορίστηκαν τα μέλη της επιτροπής καθορισμού ορίων αιγιαλού και παραλίας (ν.2971/2001) στη Νομαρχία Δωδ/σου.

10. Τις διατάξεις του άρθρου 19 παράγραφος 5 α.ν. 2344/1995, του άρθρου 52 παράγραφος 6 ν. 2218/1994, του άρθρου 4 παράγραφος 7 του ν. 2240/1994, δυνάμει των οποίων αρμοδιότητες του Υπουργείου Οικονομικών που είχαν μεταβιβασθεί στους Νομάρχες, ανήκουν στον Περιφερειακό Διευθυντή, σε συνδυασμό με αυτές του άρθρου 14 παράγραφος 2 του ν. 2399/1996 με τις οποίες προβλέπεται η κατάργηση των θέσεων των Περιφερειακών Διευθυντών, οι αρμοδιότητες πλέον του οποίου περιήλθαν στον Γενικό Γραμματέα της Περιφέρειας και ασκούνται από τον αναπληρωτή Περιφερειακό Διευθυντή.

11. Τις διατάξεις του τέταρτου εδαφίου της παραγράφου 2 του άρθρου 1 και της παραγράφου 6 του ιδίου άρθρου του ν. 2503/1997 «Διοίκηση, οργάνωση, στελέχωση της Περιφέρειας, ρύθμιση θεμάτων για την τοπική Αυτοδιοίκηση και άλλες διατάξεις (ΦΕΚ 107/Α), σύμφωνα με τις οποίες οι περιφερειακές Υπηρεσίες του Υπουργείου Οικονομικών, που συγκροτούσαν την ενιαία οργανική μονάδα της περιφέρειας, ούτε καταργήθηκαν, αλλά αποτελούν από 1.9.1997, Υπηρεσίες του Υπουργείου Οικονομικών.

12. Την υπ' αριθμό 37930/ΔΙΟΕ1264/14.10.2004 κοινή απόφαση Πρωθυπουργού και Υπουργού Οικονομίας και Οικονομικών (ΦΕΚ 1432 τ.Β΄) Καθορισμός αρμοδιοτήτων των Υφυπουργών Οικονομίας και Οικονομικών.

13. Την υπ' αριθμό 1064129/801/Α0006/5.8.2004 απόφαση Υφυπουργού Οικονομίας και Οικονομικών (ΦΕΚ 1255 τ.Β΄/16.8.2004) περί μεταβίβασης αρμοδιοτήτων καθώς και εξουσίας να υπογράφουν «με εντολή Υφυπουργού κ.λ.π.», η οποία τροποποιήθηκε και συμπληρώθηκε με την υπ' αριθμόν 1071473/877/Α0006/9.9.2004 (ΦΕΚ 1429 τ.Β΄/ 17.9.2004) ομοίως απόφαση Υφυπουργού Οικονομίας και Οικονομικών.

14. Την υπ' αριθμό 1063649/790/Α006/3.8.2004 και την 1100776/1253/Α0006/15-12-2004 (Φ.Ε.Κ. 1907/Β΄/23.12.2004) αντίστοιχα Αποφάσεις του Υπουργού και του Υφυπουργού Οικονομίας και Οικονομικών σχετικά με την καταγραφή - διοικητική κωδικοποίηση των αρμοδιοτήτων σε θέματα Υπηρεσιών του Υπουργείου Οικονομίας και Οικονομικών που περιέρχονται στους Γενικούς Γραμματείς των Περιφερειών κατά τις διατάξεις του άρθρου 46 παρ.21 του ν.3220/2004 (Φ.Ε.Κ. 15/28.1.2004 τ.Α').

15. Τις διατάξεις του άρθρου 46 παρ. 21 ν. 3220/2004 (ΦΕΚ 15 Α') στις οποίες προβλέπεται ότι από 10.4.2004 αρμοδιότητες του Υπουργού Οικονομίας και Οικονομικών οι οποίες ανήκαν ή είχαν μεταβιβασθεί στους Νομάρχες μέχρι την έναρξη λειτουργίας των Νομαρχιακών Αυτοδιοικήσεων και αφορούν θέματα Υπηρεσιών του Υπουργείου Οικονομίας και Οικονομικών, που εξαιρέθηκαν από την κατάργηση σύμφωνα με τις διατάξεις της παραγράφου 2 του άρθρου 39 ν.2218/1994, περιέρχονται στον Γενικό Γραμματέα της Περιφέρειας εκτός των θεμάτων Υ.Δ.Ε.

16. Την υπ' αριθμόν 562/2005 Γνωμοδότηση του Νομικού Συμβουλίου του Κράτους σχετικά με την διάταξη του άρθρου 5 παρ. 5 εδ. γ΄ του ν.2971/2001.

17. Την από 7.6.2005 έκθεση της κατά το άρθρο 3 του ν. 2971/2001 αρμόδιας επιτροπής καθορισμού ορίων αιγιαλού και παραλίας για τον καθορισμό ορίων αιγιαλού και παραλίας, στην παραλιακή περιοχή «Λυγγίνος», Δήμου Πάτμου, Νήσου Ρόδου, Νομού Δωδεκανήσου.

18. Το από Δεκέμβριο 2004 - Ιανουάριο 2005 τοπογραφικό - υψομετρικό διάγραμμα, κλίμακας 1:500 αποτελούμενο από μία πινακίδα (01), που συντάχθηκε από τον Αγρονόμο και Τοπογράφο Μηχανικό, Εμμανουήλ Ολυμπίτη, στο οποίο εμφανίζεται η παραλιακή περιοχή «Λυγγίνος» Δήμου Πάτμου, Νήσου Πάτμου, Νομού Δωδεκανήσου και το οποίο ελέγχθηκε ως προς την ακρίβεια της αποτύπωσης στις 4.4.2005 από τον Χειράκη Η. Ιωάννη, Αγρονόμο και Τοπογράφο Μηχανικό (ΠΕ/Γ) της Κτηματικής Υπηρεσίας Δωδ/σου, και θεωρήθηκε την ίδια ημερομηνία από την Γιαννούρη Ηλιάδη Τσαμπίκα, Προϊσταμένη της Κτηματική Υπηρεσίας Δωδ/σου.

19. Το υπ' αριθμό Φ.544.5/985/05/15989/12.9.2005 έγγραφο του Γενικού Επιτελείου Ναυτικού με το οποίο συμφωνεί με τα καθορισθέντα από την Επιτροπή όρια.

20. Το με ημερομηνία 22.11.2005 αποδεικτικό τοιχοκόλλησης του Δήμου Πάτμου με το οποίο τοιχοκολλήθηκε η από 7.6.2005 έκθεση επιτροπής καθορισμού ορίων Αιγιαλού και Παραλίας στην παραλιακή περιοχή «Λυγγίνος» Δήμου Πάτμου, Νήσου Πάτμου, Νομού Δωδεκανήσου, αποφασίζουμε:

Επικυρώνουμε την από 7.6.2005 έκθεση της κατά το άρθρο 3 του ν.2971/2001, αρμοδίας επιτροπής περί χάραξης των ορίων Αιγιαλού και Παραλίας, με την οποία καθορίστηκαν τα όρια Αιγιαλού και Παραλίας στην παρα-

λιακή περιοχή «Λυγγίνος» Δήμου Πάτμου, Νήσου Πάτμου, Νομού Δωδεκανήσου επί τοπογραφικού - υψομετρικού διαγράμματος το οποίο ελέγχθηκε και θεωρήθηκε στις 4.4.2005 από την Κτηματική Υπηρεσία Δωδεκανήσου.

Στο τοπογραφικό αυτό διάγραμμα, χαράχθηκε από την εν λόγω επιτροπή, όπως πιο πάνω αναφέρεται, η οριογραμμή του αιγιαλού με κόκκινη συνεχόμενη πολυγωνική γραμμή με στοιχεία κορυφών (Α1,Α2,....,Α50,Α51,Α52) με εξάρτηση των κορυφών αυτών, από συντεταγμένες του κρατικού τριγωνομετρικού δικτύου της χώρας όπως αυτές εμφανίζονται στους σχετικούς πίνακες επί του τοπογραφικού - υψομετρικού διαγράμματος, κλίμακας 1:500 που συντάχθηκε από τον Αγρονόμο και Τοπογράφο Μηχανικό Ολυμπίτη Εμμανουήλ, στο ίδιο ως άνω τοπογραφικό διάγραμμα.

Η καθορισθείσα και χαραχθείσα οριογραμμή αιγιαλού αποτελεί το όριο του μεγίστου πλην συνήθους χειμερίου κύματος, για τις εντός οικισμού ή εντός σχεδίου πόλεως περιοχές, είναι δε προσαυξημένο κατά δώδεκα μέτρα στις περιοχές εκτός σχεδίου οικισμού ή σχεδίου πόλεως, σύμφωνα με τις διατάξεις του άρθρου 3 του κ.δ. 132/1929 που διατηρήθηκε σε ισχύ με το άρθρο 8 του ν.510/1947.

Οριογραμμή παραλίας δεν χαράχθηκε στην υπό κρίση περιοχή, σύμφωνα με τις διατάξεις του άρθρου 3 του κ.δ. 132/1929, αφού η οριογραμμή αιγιαλού τέμνει τα προς την θάλασσα όρια των ιδιοκτησιών

Ο καθορισμός των ορίων αιγιαλού στη θέση αυτή γίνεται για πρώτη φορά και προς εξυπηρέτηση των σκοπών των διατάξεων του ν.2971/2001.

Η παρούσα απόφαση μαζί με την έκθεση της επιτροπής και το τοπογραφικό διάγραμμα να δημοσιευθούν στην Εφημερίδα της Κυβερνήσεως.

Ερμούπολη, 2 Μαρτίου 2006

Ο Γενικός Γραμματέας Περιφέρειας
ΧΑΡΑΛΑΜΠΟΣ ΚΟΚΚΙΝΟΣ

ΕΚΘΕΣΗ ΤΗΣ ΕΠΙΤΡΟΠΗΣ ΚΑΘΟΡΙΣΜΟΥ
ΤΩΝ ΟΡΙΩΝ ΤΟΥ ΑΙΓΙΑΛΟΥ ΚΑΙ ΠΑΡΑΛΙΑΣ
(ΑΡΘΡΟ 3, ν. 2971 ΦΕΚ 285 Α΄/19.12.2001)

Για τον καθορισμό των ορίων αιγιαλού και παραλίας που γίνεται για πρώτη φορά στην παραλιακή περιοχή «Λυγγίνου», Δήμου Πάτμου, Νήσου Πάτμου, Νομού Δωδεκανήσου.

Στην Πάτμο, σήμερα 7.6.2005 οι υπογεγραμμένοι:

1) Χρονοπούλου Ευφροσύνη, Προϊσταμένη της Δ.Ο.Υ. Λέρου, ως Πρόεδρος.

2) Ρεΐση - Δρίβα Μαρία, Μηχανικός Τ.Ε. Τ.Υ.Δ.Κ. Δωδεκανήσου, ως μέλος.

3) Τσαγκάρης Θεόφιλος, Σημαιοφόρος Λ.Σ., Λιμενάρχης Πάτμου, ως μέλος.

4) Ζαΐρης Κων/νος, Προϊστάμενος Τμήματος Πολεοδομικών Εφαρμογών Επαρχείου Καλύμνου, Νομού Δωδ/σου, ως μέλος.

5) Φαρμακίδης Νικόλαος, Προϊστάμενος τμήματος ΠΕ.ΧΩ. Ρόδου, της Περιφέρειας Νοτίου Αιγαίου, ως μέλος

(χρέη γραμματέα της επιτροπής άσκησε η Νεκταρία Νεμποτάκη, υπάλληλος της Δ.Ο.Υ. Λέρου),

αποτελούντες την επιτροπή καθορισμού των ορίων αιγιαλού και παραλίας, δυνάμει του άρθρου 3 του ν. 2971 (ΦΕΚ 285 Α΄/19.12.2001), μεταβήκαμε επιτόπου στην προαναφερθείσα περιοχή και

Αφού λάβαμε υπόψη

1. Την από 17.3.2005 αίτηση του Οικονόμου Σπύρου για καθορισμό των ορίων αιγιαλού και παραλίας στην εν λόγω θέση.

2. Το τοπογραφικό - υψομετρικό και κτηματολογικό διάγραμμα, το οποίο συντάχθηκε τον Δεκέμβριο 2004 - Ιανουάριο 2005 από τον Εμμανουήλ Ολυμπίτη Αγρονόμο - Τοπογράφο Μηχανικό, σε κλίμακα 1:500, ελέγχθηκε επιτόπου για την ακρίβεια της αποτύπωσης την 4.4.2005 από τον Χειράκη Ιωάννη, Αγρονόμο-Τοπογράφο Μηχανικό Κτηματικής Υπηρεσίας Δωδεκανήσου και θεωρήθηκε την ίδια ημερομηνία από την Ηλιάδη-Γιαννούρη Τσαμπίκα, Προϊσταμένη της ίδιας Υπηρεσίας.

3. Τις διατάξεις του ν.2971/2001 «Αιγιαλός, παραλία και άλλες διατάξεις» όπως αυτός ισχύει και τον Ν. 1337/83 καθώς και την προς αυτόν σχετική Δικαστηριακή και Διοικητική Νομολογία.

4. Την από την επιτόπια μετάβαση σχηματισθείσα αντίληψη περί του πλάτους της βρεχόμενης ζώνης της ξηράς, καθώς και τα στοιχεία καθορισμού αιγιαλού και παραλίας που προβλέπονται από το άρθρο 9 του ν.2971/2001 και ειδικότερα:

α) Την γεωμορφολογία του εδάφους για την οποία αναλυτικά αναφέρεται ότι:

1. Κατά το ήμισυ περίπου η παραλιακή ζώνη είναι σχιστολιθικό έδαφος με απότομες κλίσεις (κρημνό).

2. Κατά το υπόλοιπο αποτελείται από δύο αμμουδιές με εδάφη αργιλικά, σχετικά χαμηλών υψομέτρων προς τα ανάντη.

3. Το φυσικό όριο βλάστησης συνίσταται από θαμνώδη χαμηλή φυσική βλάστηση.

β) Το γεγονός ότι στην ευρύτερη περιοχή δεν εντοπίστηκε λατομική δραστηριότητα και το ότι δεν εντοπίστηκαν άλλοι φυσικοί πόροι μέσα στην παράκτια ζώνη.

γ) Τα πορίσματα από την εκτίμηση των μετεωρολογικών στοιχείων της περιοχής, δηλαδή το γεγονός ότι η περιοχή είναι προστατευμένη από ανέμους βόρειων, δυτικών και ανατολικών διευθύνσεων, ενώ είναι εκτεθειμένη σε ανέμους στο εύρος από νότια έως νοτιοανατολικά.

δ) Τη μορφολογία του πυθμένα ο οποίος συνίσταται από βραχώδη διαμόρφωση με μάλλον μικρά βάθη με ξέρες κατά διαστήματα, όπως προκύπτει από την αυτοψία μακροσκοπικά, καθώς και το ότι γενικά σε περιοχές με μικρά βάθη και μικρές κλίσεις του βυθού, όπου η θραύση του κύματος και η εκτόνωση της ενέργειας του γίνεται σε μεγάλη απόσταση από την ακτογραμμή, η επίδραση του κύματος στην ακτή είναι μικρή, ενώ σε περιπτώσεις ακτών με μεγάλες κλίσεις βυθού και μεγάλα βάθη κοντά στην ακτή, όπου η θραύση των κυμάτων συντελείται κοντά στην ακτή ή ακόμη και πάνω σε αυτή, ο κυματισμός καλύπτει κατά κανόνα μεγάλο εύρος ακτής προκειμένου να εκτονωθεί. Επίσης η ύπαρξη ανώμαλου, βραχώδους πυθμένα ή υφάλων μπροστά στην εξεταζόμενη ακτή επιδρά στη χάραξη της γραμμής του αιγιαλού, δεδομένου ότι τέτοιου είδους σχηματισμοί συντελούν στη διαφοροποίηση του κυματικού πεδίου από θέση σε θέση εντός της παράκτιας ζώνης.

ε) Το ότι η περιοχή βρίσκεται εντός ευρύτερου κόλπου, που προστατεύεται εν μέρει από νησίδες και αναπτύσ-

σεται σχετικά μεγάλο ανάπτυγμα πελάγους σε σχέση με το μέτωπο της ακτής. Το γεγονός ότι γενικά, μικρό ανάπτυγμα θαλάσσιας έκτασης σε κλειστές θαλάσσιες περιοχές (όρμους ή κόλπους), συμβάλλει στη δημιουργία μικρότερης έκτασης κυματικού πεδίου σε σχέση με ανοικτές θαλάσσιες περιοχές που έχουν ίδια ένταση ανέμου, ενώ αντίθετα ισχύει στην περιοχή.

στ) Την μη ύπαρξη τεχνικών έργων στην παραλιακή υπόψη περιοχή.

ζ) Την μη ύπαρξη συγκεκριμένων χωροταξικών κατευθύνσεων και χρήσεων γης που επηρεάζουν την παράκτια ζώνη.

η) Το γεγονός ότι υφίσταται Κτηματολόγιο (πενταετία παγίωσης μετά το στάδιο της β΄ ανάρτησης).

θ) Τη μη ύπαρξη ευπαθών οικοσυστημάτων και προστατευόμενων περιοχών και τέλος

ι) Το γεγονός ότι η εν λόγω περιοχή στο σύνολο της προς τη θάλασσα, βρίσκεται εκτός οικισμού Κάμπου Ν. Πάτμου, αποφασίζουμε:

1. Καθορίζουμε επί του ανωτέρω τοπογραφικού διαγράμματος:

α) Την οριογραμμή του αιγιαλού με ερυθρά συνεχή πολυγωνική γραμμή και στοιχεία: (Α1, Α2, Α3, Α4,....... Α49, Α50, Α51, Α52).

Η οριογραμμή του αιγιαλού αποτελεί το όριο του μέγιστου πλην συνήθους χειμερίου κύματος, προσαυξημένο κατά 12 μέτρα για τις εκτός οικισμού περιοχές, όπως στην εν λόγω περιοχή, σύμφωνα με τις διατάξεις του άρθρου 3, του κ.δ. 132/1929 που διατηρήθηκε σε ισχύ με το άρθρο 8 του ν. 510/1947.

β) Δεν καθορίζεται ζώνη παραλίας, επειδή στην περιοχή η γραμμή του αιγιαλού τέμνει τα προς την θάλασσα όρια των ιδιοκτησιών, σύμφωνα με τις διατάξεις του άρθρου 3 του κ.δ. 132/1929.

Η Επιτροπή

Η Πρόεδρος	Τα Μέλη
ΕΥΦΡΟΣΥΝΗ ΧΡΟΝΟΠΟΥΛΟΥ	ΜΑΡΙΑ ΡΕΪΣΗ - ΔΡΙΒΑ
	ΘΕΟΦΙΛΟΣ ΤΣΑΓΚΑΡΗΣ
	ΚΩΝ/ΝΟΣ ΖΑΪΡΗΣ
	ΝΙΚΟΛΑΟΣ ΦΑΡΜΑΚΙΔΗΣ



ΣΥΝΤΕΤΑΓΜΕΝΕΣ ΚΟΡΥΦΩΝ ΤΡΙΓΩΝΟΜΕΤΡΙΚΩΝ ΚΑΙ ΣΤΑΣΕΩΝ

Α/Α	Χ	Υ	Ζ
Τ	728434.62	4136179.54	12.66
Σ1	728479.30	4136248.80	2.81
Σ2	728614.15	4136194.63	14.90
Σ3	728420.61	4136233.24	5.69
Σ10	728249.32	4136237.52	6.55
Σ11	728208.54	4136236.26	20.33
Σ12	728184.36	4136215.43	29.04
Σ13	728182.52	4136204.74	28.95
Σ14	728171.21	4136203.82	29.32
Σ17	728176.30	4136236.74	29.97
Σ21	727631.60	4136420.38	25.72
Σ31	728081.09	4136447.02	30.06

ΣΥΝΤΕΤΑΓΜΕΝΕΣ ΚΟΡΥΦΩΝ ΟΡΙΟΓΡΑΜΜΗΣ ΑΙΓΙΑΛΟΥ

Α/Α	Χ	Υ
Α1	728154.65	4136243.23
Α2	728174.55	4136218.33
Α3	728198.45	4136246.12
Α4	728220.91	4136253.84
Α5	728248.34	4136252.33
Α6	728261.73	4136269.49
Α7	728271.75	4136271.46
Α8	728275.47	4136272.48
Α9	728280.97	4136272.07
Α10	728287.58	4136271.48
Α11	728288.45	4136271.31
Α12	728304.68	4136268.83
Α13	728316.52	4136267.18
Α14	728329.83	4136263.12
Α15	728333.94	4136261.56
Α16	728338.57	4136261.39
Α17	728340.96	4136259.70
Α18	728349.14	4136258.34
Α19	728359.88	4136255.62
Α20	728366.52	4136253.92
Α21	728370.15	4136253.06
Α22	728373.18	4136255.41
Α23	728394.84	4136248.96
Α24	728397.14	4136241.04
Α25	728402.37	4136233.52
Α26	728406.26	4136228.26
Α27	728408.76	4136223.19
Α28	728421.95	4136212.50
Α29	728431.31	4136203.92
Α30	728435.83	4136198.83
Α31	728436.85	4136199.66
Α32	728446.53	4136202.21
Α33	728452.71	4136285.28
Α34	728453.14	4136285.77
Α35	728449.75	4136213.11
Α36	728478.37	4136228.35
Α37	728482.34	4136231.83
Α38	728490.11	4136237.30
Α39	728495.88	4136240.09
Α40	728503.89	4136243.44
Α41	728514.94	4136248.07
Α42	728523.52	4136249.22
Α43	728538.18	4136249.20
Α44	728551.62	4136253.56
Α45	728576.41	4136235.95
Α46	728584.15	4136228.43
Α47	728594.80	4136219.06
Α48	728615.75	4136193.98
Α49	728633.74	4136197.72
Α50	728648.21	4136174.13
Α51	728642.89	4136167.95
Α52	728648.74	4136161.46
Α53	728124.92	4136278.77


728500
728450
728400
728350
728300
728250
ΚΑΕΚ 100600818043

Ν. ΠΑΤΜΟΣ
ΠΕΡΙΟΧΗ ΚΑΘΟΡΙΣΜΟΥ ΑΙΓΙΑΛΟΥ ΚΑΙ ΠΑΡΑΛΙΑΣ
ΚΛ. 1:50 000

ΥΠΟΜΝΗΜΑ ΧΑΡΑΚΤΗΡΙΣΜΩΝ & ΣΥΜΒΟΛΩΝ

4136500
4136450
4136400
4136350

728650
728600
728550
728500


04002550304060012

ΑΠΟ ΤΟ ΕΘΝΙΚΟ ΤΥΠΟΓΡΑΦΕΙΟ
ΚΑΠΟΔΙΣΤΡΙΟΥ 34 * ΑΘΗΝΑ 104 32 * ΤΗΛ. 210 52 79 000 * FAX 210 52 21 004
ΗΛΕΚΤΡΟΝΙΚΗ ΔΙΕΥΘΥΝΣΗ: http://www.et.gr – e-mail: webmaster@et.gr

ΣΤΟΙΧΕΙΑ ΦΕΡΟΜΕΝΩΝ ΩΣ ΙΔΙΟΚΤΗΤΩΝ				ΕΠΙΚΕΙΜΕΝΑ ΣΤΟΝ ΑΙΓΙΑΛΟ ΚΤΙΣΜΑΤΑ		
Κ Α Ε Κ	ΟΝΟΜΑΤΕΠΩΝΥΜΟ	ΠΑΤΡΩΝΥΜΟ	ΔΙΕΥΘΥΝΣΗ	ΕΙΔΟΣ	ΕΜΒΑΔΟΝ	ΚΑΤΑΣΤΑΣΗ
(1)	(2)	(3)	(4)	(5)	(6)	(7)
100600818045	ΟΙΚΟΝΟΜΟΣ ΣΠΥΡΙΔΩΝ-ΑΘΑΝΑΣΙΟΣ ΚΑΙ ΙΩΑΝΝΑ ΡΟΥΣΣΟΥ	ΝΙΚΟΛΑΟΣ-ΓΕΡΑΣΙΜΟΣ ΚΑΙ ΚΩΝΣΤΑΝΤΙΝΟΣ	ΛΥΚΕΙΟΥ 13-106 74 ΑΘΗΝΑ			
100600818043	ΚΑΜΠΟΣΟΣ ΕΛΕΥΘΕΡΙΟΣ	ΝΙΚΟΛΑΟΣ	ΛΥΓΓΙΝΟΥ-855 00 ΠΑΤΜΟΣ			
100600818044	ΔΗΜΟΣ ΠΑΤΜΟΥ	-	ΧΩΡΑ-855 00 ΠΑΤΜΟΣ			
100600818056	ΤΣΟΥΝΑΚΗ ΜΑΛΒΙΝΑ		ΑΘΗΝΑ - ΤΗΛ. 6977234635			

ΥΠΟΜΝΗΜΑ ΕΠΙΤΡΟΠΗΣ
ΚΑΘΟΡΙΣΜΟΥ ΟΡΙΩΝ ΑΙΓΙΑΛΟΥ-ΠΑΡΑΛΙΑΣ

1) Το παρόν τοπογραφικό διάγραμμα συνοδεύει την από 07/06/05 έκθεση της επιτροπής καθορισμού των ορίων του αιγιαλού (άρθρο 100 του Π.Δ. 284/88).

2) (κόκκινη) Α1,Α2,Α3,Α4...Α50,Α51,Α52,Α53 οριογραμμή ζώνης αιγιαλού
(κίτρινη) ——— οριογραμμή παραλίας (δεν χαράχθηκε)

3) Οι κορυφές των οριογραμμών εξασφαλίζονται όπως σημειώνονται στο διάγραμμα με συντεταγμένες του κρατικού τριγωνομετρικού δικτύου.

4) Η ακτή είναι αργιλλοσκιστολιθική κι απότομη, εκτός των δύο παραλιών. Δεν διαπιστώθηκε διάβρωση της στη θέση αυτή.

5) Η περιοχή βρίσκεται εκτός σχεδίου πόλεως και εκτος οικισμών.

6) Δεν καθορίζεται ζώνη παραλίας, όπου η οριογραμμή του αιγιαλού τέμνει τα προς τη θάλασσα όρια των ιδιοκτησιών.

7) Έχει γίνει παλαιότερα καθορισμός ορίων στην όμορη περιοχή προς τα δυτικά της υπόψη περιοχής (ενδιαφερόμενος: ΚΑΣΤΩΡ ΕΠΕ).

8) Το τοπογραφικό διάγραμμα έχει συνταχθεί από τον ιδιώτη Αγρονόμο-Τοπογράφο Μηχανικό Ολυμπίτη Εμμανουήλ και ελέγχθηκε ως κατωτέρω.

Λέρος, 07 / 06 /2005

Η ΠΡΟΕΔΡΟΣ

ΤΑ ΜΕΛΗ
1)
2)
3)
4)


ΚΑΕΚ 100600818043


Α1 Α2 Α3 Α4 Α5 Α6 Ρ26 Ρ27 Ρ28 Ρ29

ΘΑΛΑΣ.

Α.Υ.Κ.

4136300
4136250
4136200
4136150
728100
728150
728200
728250

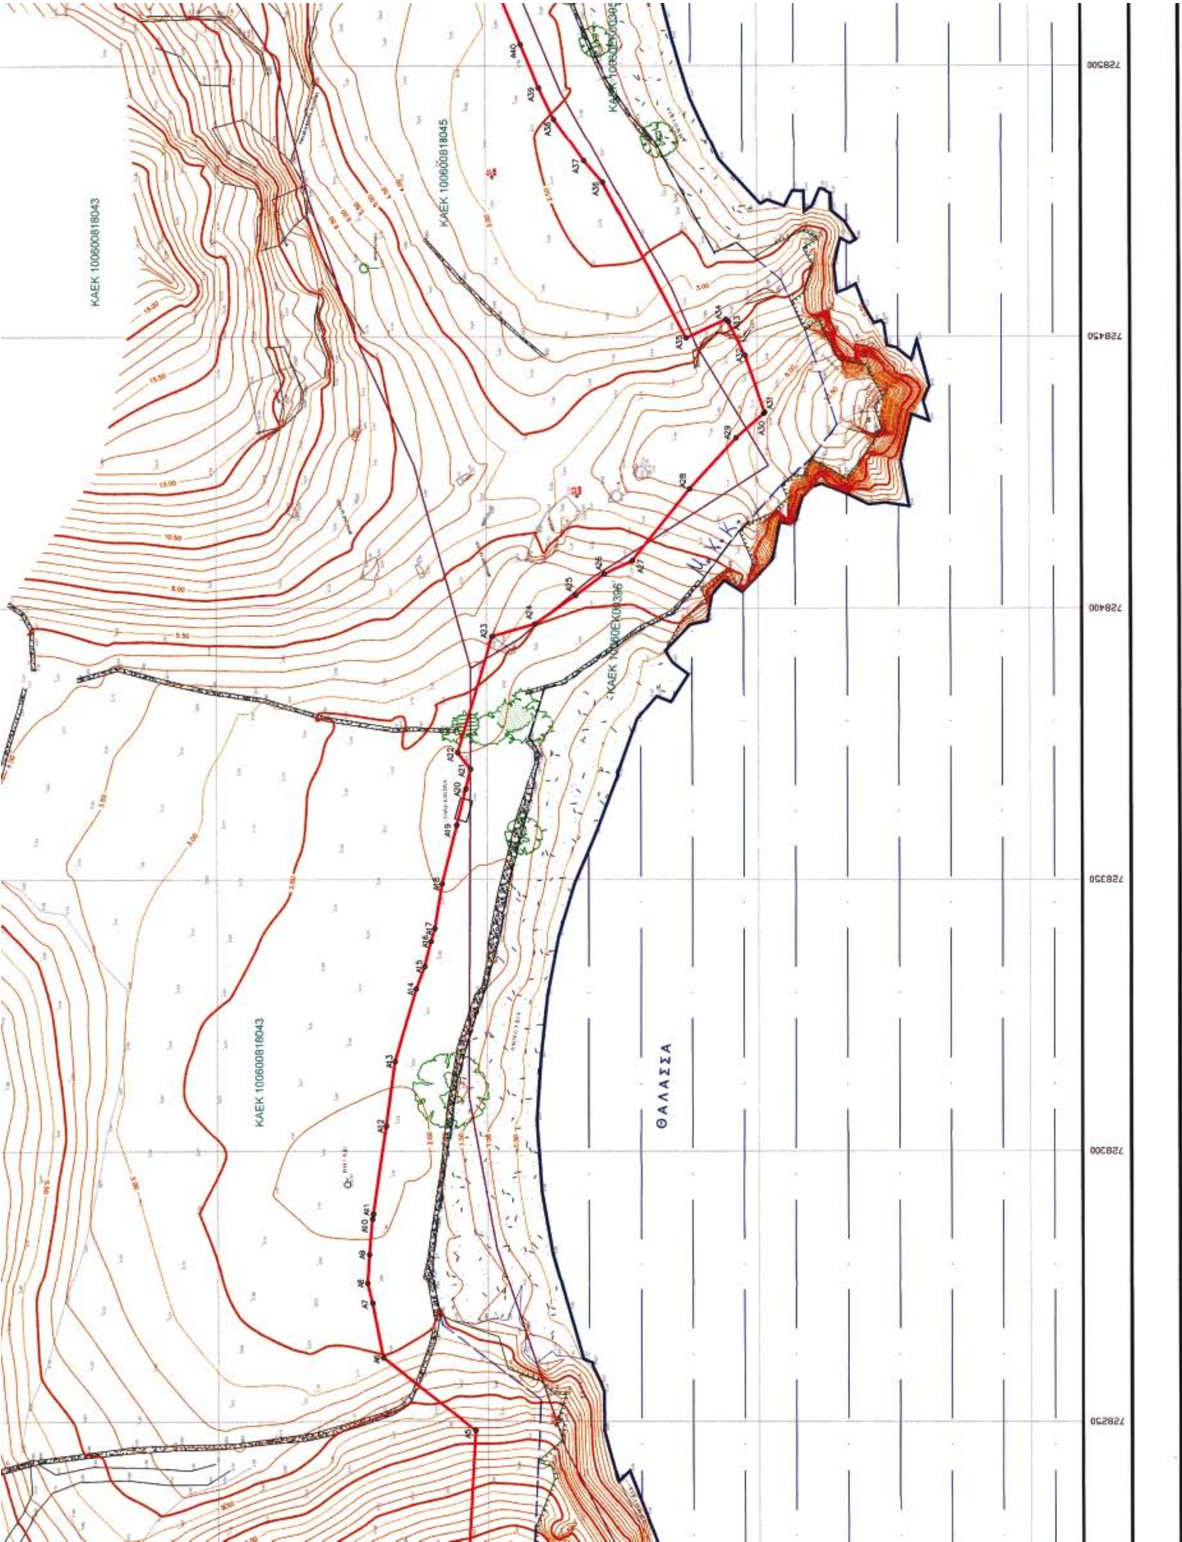
ΚΑΕΚ 100600818043
ΚΑΕΚ 100600818045
ΚΑΕΚ 100600818043
ΘΑΛΑΣΣΑ

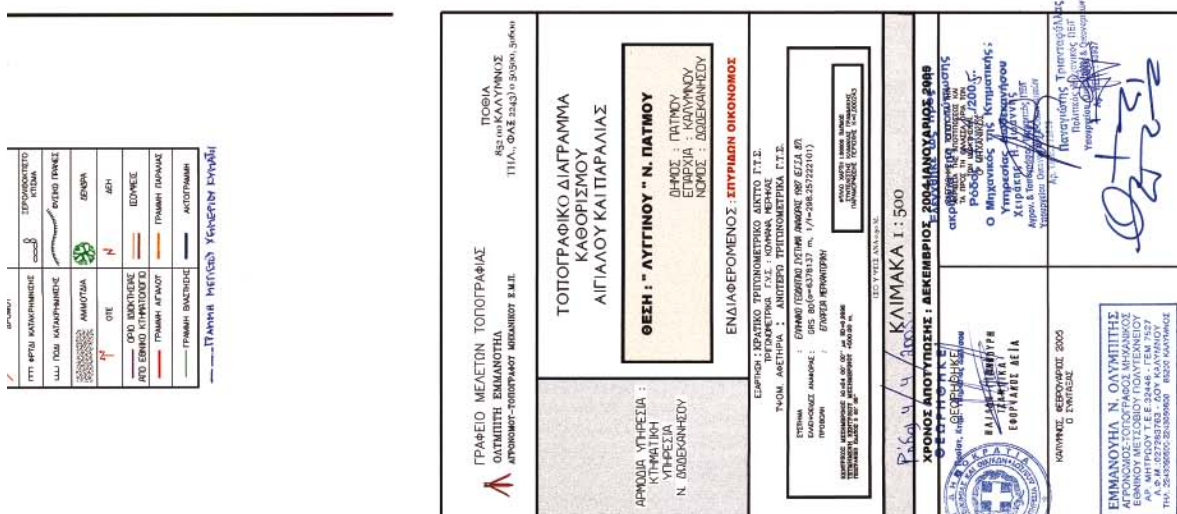
ΓΡΑΦΕΙΟ ΜΕΛΕΤΩΝ ΤΟΠΟΓΡΑΦΙΑΣ
ΟΛΥΜΠΙΤΗ ΕΜΜΑΝΟΥΗΛ
ΤΟΠΟΓΡΑΦΙΚΟ ΔΙΑΓΡΑΜΜΑ
ΚΑΘΟΡΙΣΜΟΥ
ΑΙΓΙΑΛΟΥ ΚΑΙ ΠΑΡΑΛΙΑΣ
ΑΡΜΟΔΙΑ ΥΠΗΡΕΣΙΑ : ΚΤΗΜΑΤΙΚΗ ΥΠΗΡΕΣΙΑ Ν. ΔΩΔΕΚΑΝΗΣΟΥ
ΘΕΣΗ : " ΛΥΓΓΙΝΟΥ " Ν. ΠΑΤΜΟΥ
ΔΗΜΟΣ : ΠΑΤΜΟΥ
ΕΠΑΡΧΙΑ : ΚΑΛΥΜΝΟΥ
ΝΟΜΟΣ : ΔΩΔΕΚΑΝΗΣΟΥ
ΕΝΔΙΑΦΕΡΟΜΕΝΟΣ : ΣΠΥΡΙΔΩΝ ΟΙΚΟΝΟΜΟΣ
ΚΛΙΜΑΚΑ 1 : 500
ΧΡΟΝΟΣ ΑΠΟΤΥΠΩΣΗΣ : ΔΕΚΕΜΒΡΙΟΣ 2004-ΙΑΝΟΥΑΡΙΟΣ 2005
ΕΜΜΑΝΟΥΗΛ Ν. ΟΛΥΜΠΙΤΗΣ
ΑΓΡΟΝΟΜΟΣ-ΤΟΠΟΓΡΑΦΟΣ ΜΗΧΑΝΙΚΟΣ

ΕΘΝΙΚΟ ΤΥΠΟΓΡΑΦΕΙΟ

ΕΦΗΜΕΡΙΔΑ ΤΗΣ ΚΥΒΕΡΝΗΣΕΩΣ

ΠΕΡΙΦΕΡΕΙΑΚΑ ΓΡΑΦΕΙΑ ΠΩΛΗΣΗΣ Φ.Ε.Κ.

ΘΕΣΣΑΛΟΝΙΚΗ - Βασ. Όλγας 227 **(2310) 423 956**
ΠΕΙΡΑΙΑΣ - Ευριπίδου 63 **(210) 413 5228**
ΠΑΤΡΑ - Κορίνθου 327 **(2610) 638 109** **(2610) 638 110**
ΙΩΑΝΝΙΝΑ - Διοικητήριο **(26510) 87215**
ΚΟΜΟΤΗΝΗ - Δημοκρατίας 1 **(25310) 22 858**
ΛΑΡΙΣΑ - Διοικητήριο **(2410) 597449**
ΚΕΡΚΥΡΑ - Σαμαρά 13 **(26610) 89 122** **(26610) 89 105**
ΗΡΑΚΛΕΙΟ - Πεδιάδος 2 **(2810) 300 781**
ΛΕΣΒΟΣ - Πλ.Κωνσταντινουπόλεως 1 **(22510) 46 654** **(22510) 47 533**

ΤΙΜΗ ΠΩΛΗΣΗΣ ΦΥΛΛΩΝ ΕΦΗΜΕΡΙΔΟΣ ΤΗΣ ΚΥΒΕΡΝΗΣΕΩΣ

Σε έντυπη μορφή:
- Για τα ΦΕΚ από 1 μέχρι 16 σελίδες σε 1 euro, προσαυξανόμενη κατά 0,20 euro για κάθε επιπλέον οκτασέλιδο ή μέρος αυτού.
- Για τα φωτοαντίγραφα ΦΕΚ σε 0,15 euro ανά σελίδα.

Σε μορφή CD:

Τεύχος	Περίοδος	EURO	Τεύχος	Περίοδος	EURO
Α΄	Ετήσιο	150	Αναπτυξιακών Πράξεων	Ετήσιο	50
Α	3μηνιαίο	40	Ν.Π.Δ.Δ.	Ετήσιο	50
Α΄	Μηνιαίο	15	Παράρτημα	Ετήσιο	50
Β'	Ετήσιο	300	Εμπορικής και Βιομηχανικής Ιδιοκτησίας	Ετήσιο	100
Β΄	3μηνιαίο	80	Ανωτάτου Ειδικού Δικαστηρίου	Ετήσιο	5
Β΄	Μηνιαίο	30	Διακηρύξεων Δημοσίων Συμβάσεων	Ετήσιο	200
Γ΄	Ετήσιο	50	Διακηρύξεων Δημοσίων Συμβάσεων	Εβδομαδιαίο	5
Δ΄	Ετήσιο	220	Α.Ε. & Ε.Π.Ε	Μηνιαίο	100
Δ΄	3μηνιαίο	60			

- Η τιμή πώλησης μεμονωμένων Φ.Ε.Κ σε μορφή cd-rom από εκείνα που διατίθενται σε ηλεκτρονική μορφή και μέχρι 100 σελίδες σε 5 euro προσαυξανόμενη κατά 1 euro ανά 50 σελίδες.
- Η τιμή πώλησης σε μορφή cd-rom δημοσιευμάτων μιας εταιρείας στο τεύχος Α.Ε. και Ε.Π.Ε. σε 5 euro ανά έτος.

ΠΑΡΑΓΓΕΛΙΑ ΚΑΙ ΑΠΟΣΤΟΛΗ Φ.Ε.Κ. : τηλεφωνικά : 210 - 4071010, fax : 210 - 4071010 internet : http://www.et.gr.

ΕΤΗΣΙΕΣ ΣΥΝΔΡΟΜΕΣ Φ.Ε.Κ.

	Σε έντυπη μορφή	Από το Internet
Α΄ (Νόμοι, Π.Δ., Συμβάσεις κτλ.)	225 €	190 €
Β΄ (Υπουργικές αποφάσεις κτλ.)	320 €	225 €
Γ΄ (Διορισμοί, απολύσεις κτλ. Δημ. Υπαλλήλων)	65 €	ΔΩΡΕΑΝ
Δ΄ (Απαλλοτριώσεις, πολεοδομία κτλ.)	320 €	160 €
Αναπτυξιακών Πράξεων και Συμβάσεων (Τ.Α.Π.Σ.)	160 €	95 €
Ν.Π.Δ.Δ. (Διορισμοί κτλ. προσωπικού Ν.Π.Δ.Δ.)	65 €	ΔΩΡΕΑΝ
Παράρτημα (Προκηρύξεις θέσεων ΔΕΠ κτλ.)	33 €	ΔΩΡΕΑΝ
Δελτίο Εμπορικής και Βιομ/κής Ιδιοκτησίας (Δ.Ε.Β.Ι.)	65 €	33 €
Ανωτάτου Ειδικού Δικαστηρίου (Α.Ε.Δ.)	10 €	ΔΩΡΕΑΝ
Ανωνύμων Εταιρειών & Ε.Π.Ε.	2.250 €	645 €
Διακηρύξεων Δημοσίων Συμβάσεων (Δ.Δ.Σ.)	225 €	95 €
Πρώτο (Α΄), Δεύτερο (Β΄) και Τέταρτο (Δ΄)	–	450 €

- Το τεύχος του ΑΣΕΠ (έντυπη μορφή) θα αποστέλλεται σε συνδρομητές με την επιβάρυνση των 70 euro, ποσό το οποίο αφορά ταχυδρομικά έξοδα.
- Για την παροχή δικαιώματος ηλεκτρονικής πρόσβασης σε Φ.Ε.Κ. προηγουμένων ετών και συγκεκριμένα στα τεύχη Α΄, Β΄, Δ΄, Αναπτυξιακών Πράξεων & Συμβάσεων, Δελτίο Εμπορικής και Βιομηχανικής Ιδιοκτησίας Διακηρύξεων, Δημοσίων Συμβάσεων και Α.Ε. & Ε.Π.Ε., η τιμή προσαυξάνεται πέραν του ποσού της ετήσιας συνδρομής έτους 2006, κατά 40 euro ανά έτος παλαιότητας και ανά τεύχος.

* Οι συνδρομές του εσωτερικού προπληρώνονται στις ΔΟΥ (το ποσό συνδρομής καταβάλλεται στον κωδικό αριθμό εσόδων ΚΑΕ 2531 και το ποσό υπέρ ΤΑΠΕΤ (5% του ποσού της συνδρομής) στον κωδικό αριθμό εσόδων ΚΑΕ 3512).Το πρωτότυπο αποδεικτικό είσπραξης (διπλότυπο) θα πρέπει να αποστέλλεται ή να κατατίθεται στην αρμόδια Υπηρεσία του Εθνικού Τυπογραφείου.
* Η πληρωμή του υπέρ ΤΑΠΕΤ ποσοστού που αντιστοιχεί σε συνδρομές, εισπράττεται και από τις ΔΟΥ.
* Οι συνδρομητές του εξωτερικού έχουν τη δυνατότητα λήψης των δημοσιευμάτων μέσω internet, με την καταβολή των αντίστοιχων ποσών συνδρομής και ΤΑΠΕΤ .
* Οι Νομαρχιακές Αυτοδιοικήσεις, οι Δήμοι, οι Κοινότητες ως και οι επιχειρήσεις αυτών πληρώνουν το μισό χρηματικό ποσό της συνδρομής και ολόκληρο το ποσό υπέρ του ΤΑΠΕΤ.
* Η συνδρομή ισχύει για ένα ημερολογιακό έτος. Δεν εγγράφονται συνδρομητές για μικρότερο χρονικό διάστημα.
* Η εγγραφή ή ανανέωση της συνδρομής πραγματοποιείται το αργότερο μέχρι την 31ην Δεκεμβρίου κάθε έτους.
* Αντίγραφα διπλοτύπων, ταχυδρομικές επιταγές και χρηματικά γραμμάτια δεν γίνονται δεκτά.

Πληροφορίες Α.Ε. - Ε.Π.Ε. και λοιπών Φ.Ε.Κ.: 210 527 9000
Φωτοαντίγραφα παλαιών ΦΕΚ - ΒΙΒΛΙΟΘΗΚΗ - ΜΑΡΝΗ 8 - Τηλ. (210)8220885 - 8222924
Δωρεάν διάθεση τεύχους Προκηρύξεων ΑΣΕΠ αποκλειστικά από Μάρνη 8 & Περιφερειακά Γραφεία
Δωρεάν ανάγνωση δημοσιευμάτων τεύχους Α΄ από την ιστοσελίδα του Εθνικού Τυπογραφείου

Οι υπηρεσίες εξυπηρέτησης των πολιτών λειτουργούν καθημερινά από 08.00΄ έως 13.00΄



ΑΠΟ ΤΟ ΕΘΝΙΚΟ ΤΥΠΟΓΡΑΦΕΙΟ
ΚΑΠΟΔΙΣΤΡΙΟΥ 34 * ΑΘΗΝΑ 104 32 * ΤΗΛ. 210 52 79 000 * FAX 210 52 21 004
ΗΛΕΚΤΡΟΝΙΚΗ ΔΙΕΥΘΥΝΣΗ: http://www.et.gr – e-mail: webmaster@et.gr